

VILLA & CASA

Nr. 5380
Ospedaletti



VILLA & CASA



Nr. 5380 | Ospedaletti

600 m² Villa-Projekt in Ospedaletti

VERTRAG
VENDITE

ETAGE
1/2

PREIS
€ 1.500.000

WOHNFLÄCHE
600 MQ

ENERGIEEFFIZIENZKLASSE
A : 111,78 KWH/M²A

HEIZUNG
AUTONOMO

SCHLAFZIMMER
4

SIEHE AUF DER WEBSITE



BAD
5


DETAILS


Wecker, Klimaanlage, Einbauschränke, Fahrstuhl, Badezimmer, Balkon, Bar, Grill, Keller, Dusche, Garage, Garten, Internetzugang, Fitnessraum, Schwimmbad, Parkplatz, Terrasse, Meerblick, Bergblick

VILLA & CASA



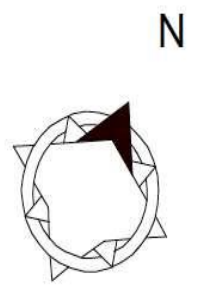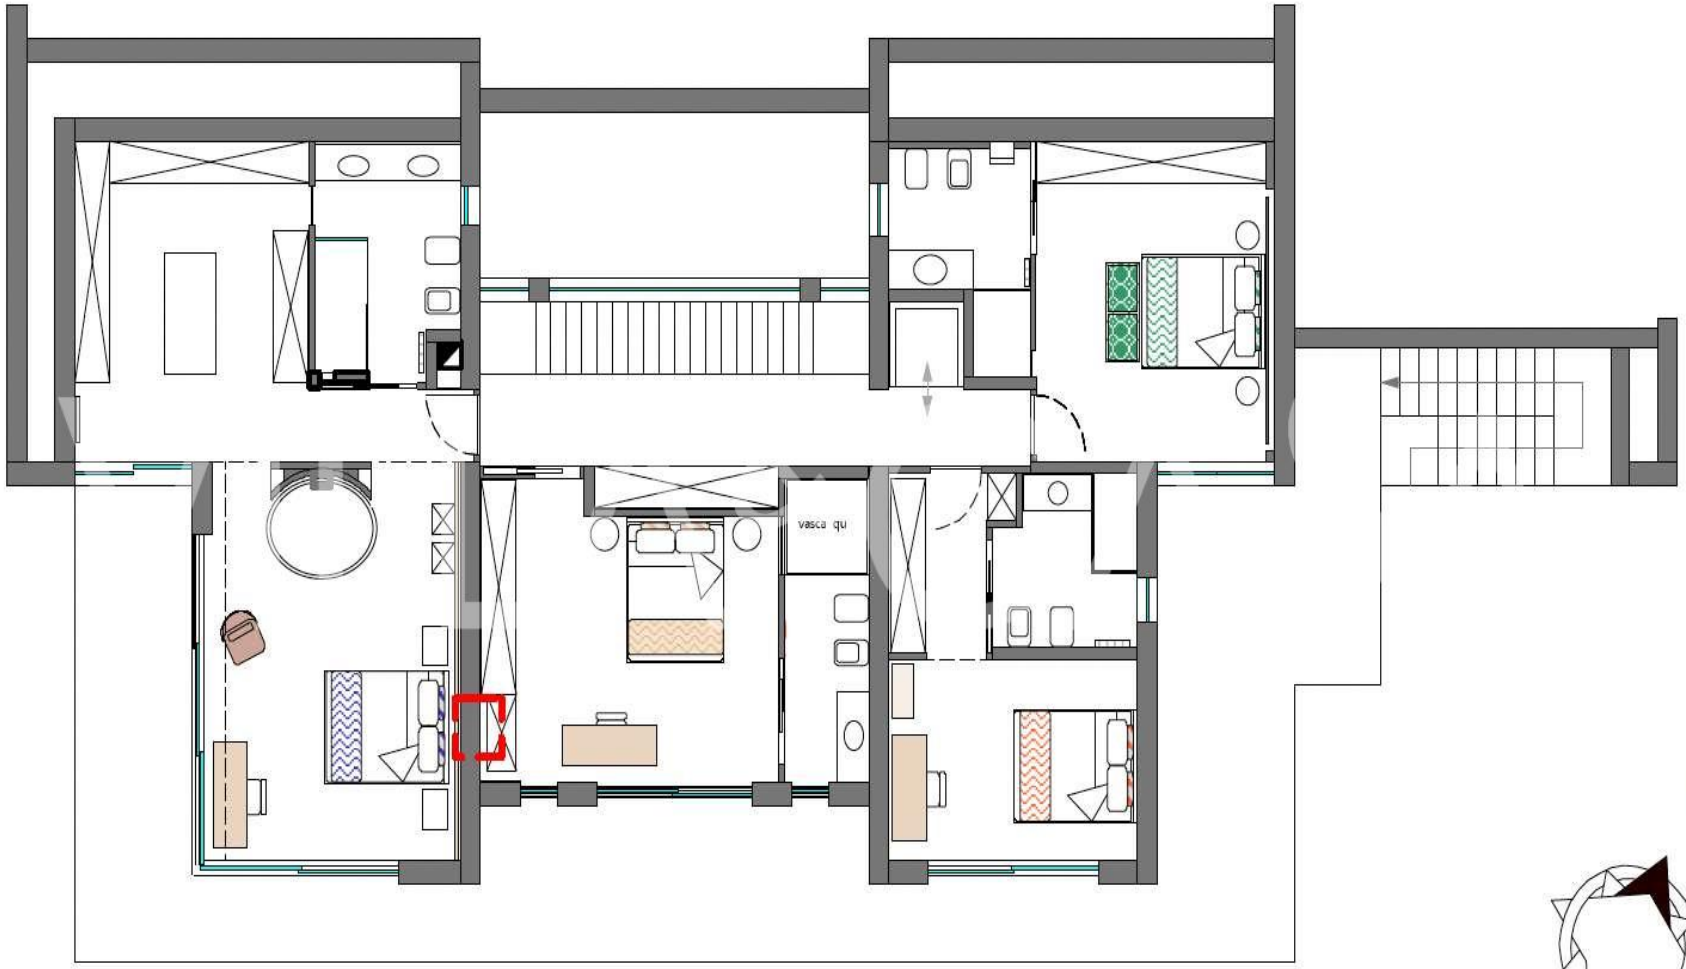

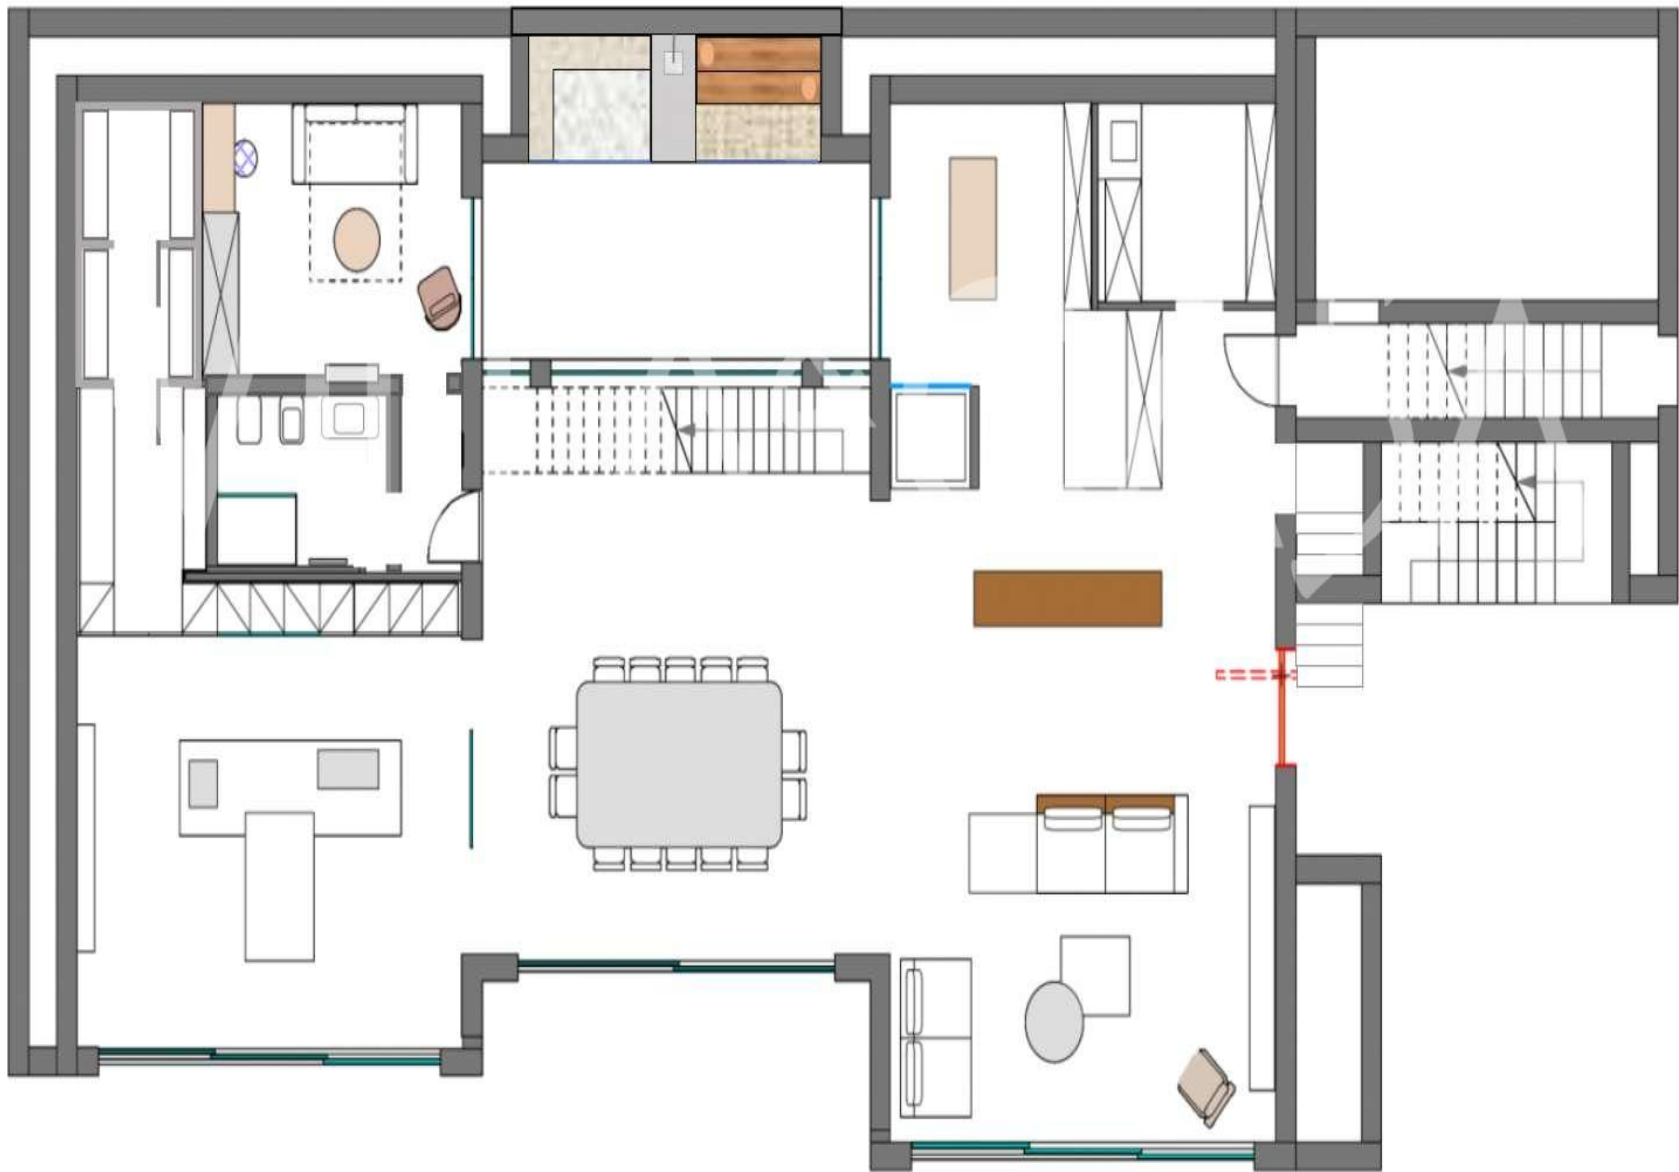


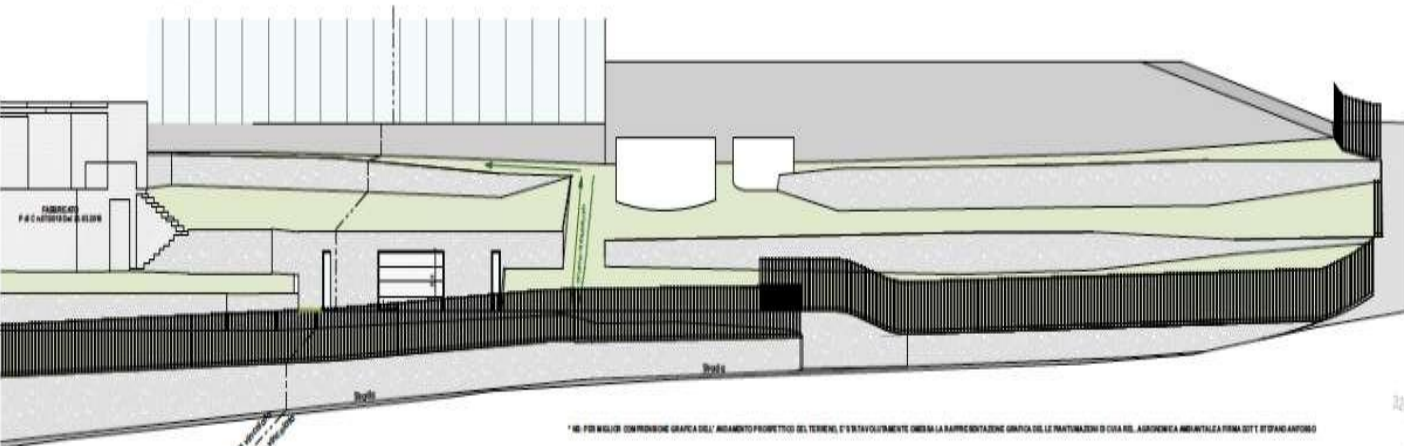


* NB. PER MIGLIOR COMPRESIONE GRAFICA DELL'ANDAMENTO PROSPETTICO DEL TERRENO, E' STATO VOLUNTARIAMENTE OMESSA LA RAPPRESENTAZIONE GRAFICA DELLE PIANIZZAZIONI DI CUIA DEL SUDDETERMINA AMBIENTALE PRIMA DOTT. STEFANO ANTONIO

TABELLA VEGETAZIONALE

PIANTA BOX AUTO scala 1:100

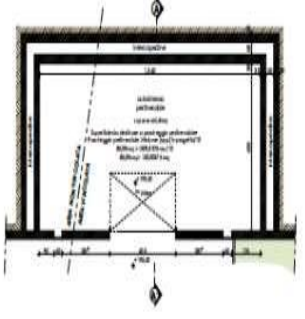

SEZIONE PAESAGGISTICA scala 1:100

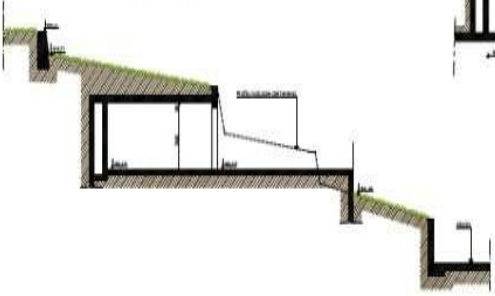

PLANIMETRIA GENERALE scala 1:200



Legenda

- : linea area vincolata
- : confini catastali
- : mapp. poli. catastali
- : fabbricati
- : confine lotto

VILLA & CASA

milano@azarovs.com

ITALIEN, MAILAND

Via Manlio und Gioacchino Savarè n. 1
+39 0184639032 +39 3884227146