

# VILLA & CASA

Nr. 5626

Sanremo





Nr. 5626 | Sanremo

*In Sanremo ist ein Grundstück von 570 m<sup>2</sup> zum Verkauf.*

VERTRAG  
VENDITE

ETAGE  
1/4

PREIS  
€ 620.000

WOHNFLÄCHE  
570 MQ

ENERGIEEFFIZIENZKLASSE  
A : 189,78 KWH/M<sup>2</sup>A

HEIZUNG  
AUTONOMO

SCHLAFZIMMER  
18

SIEHE AUF DER WEBSITE

BAD  
12

## DETAILS

Terrasse, Internetzugang, Garten, Garage, Dusche, Badezimmer, Dachboden,  
Fahrstuhl, Wecker, Klimaanlage, Einbauschränke





**PIANO AUTORIMESSE INTERRATO**  
**scala 1:100**





**PIANO SECONDO**  
**scala 1:100**

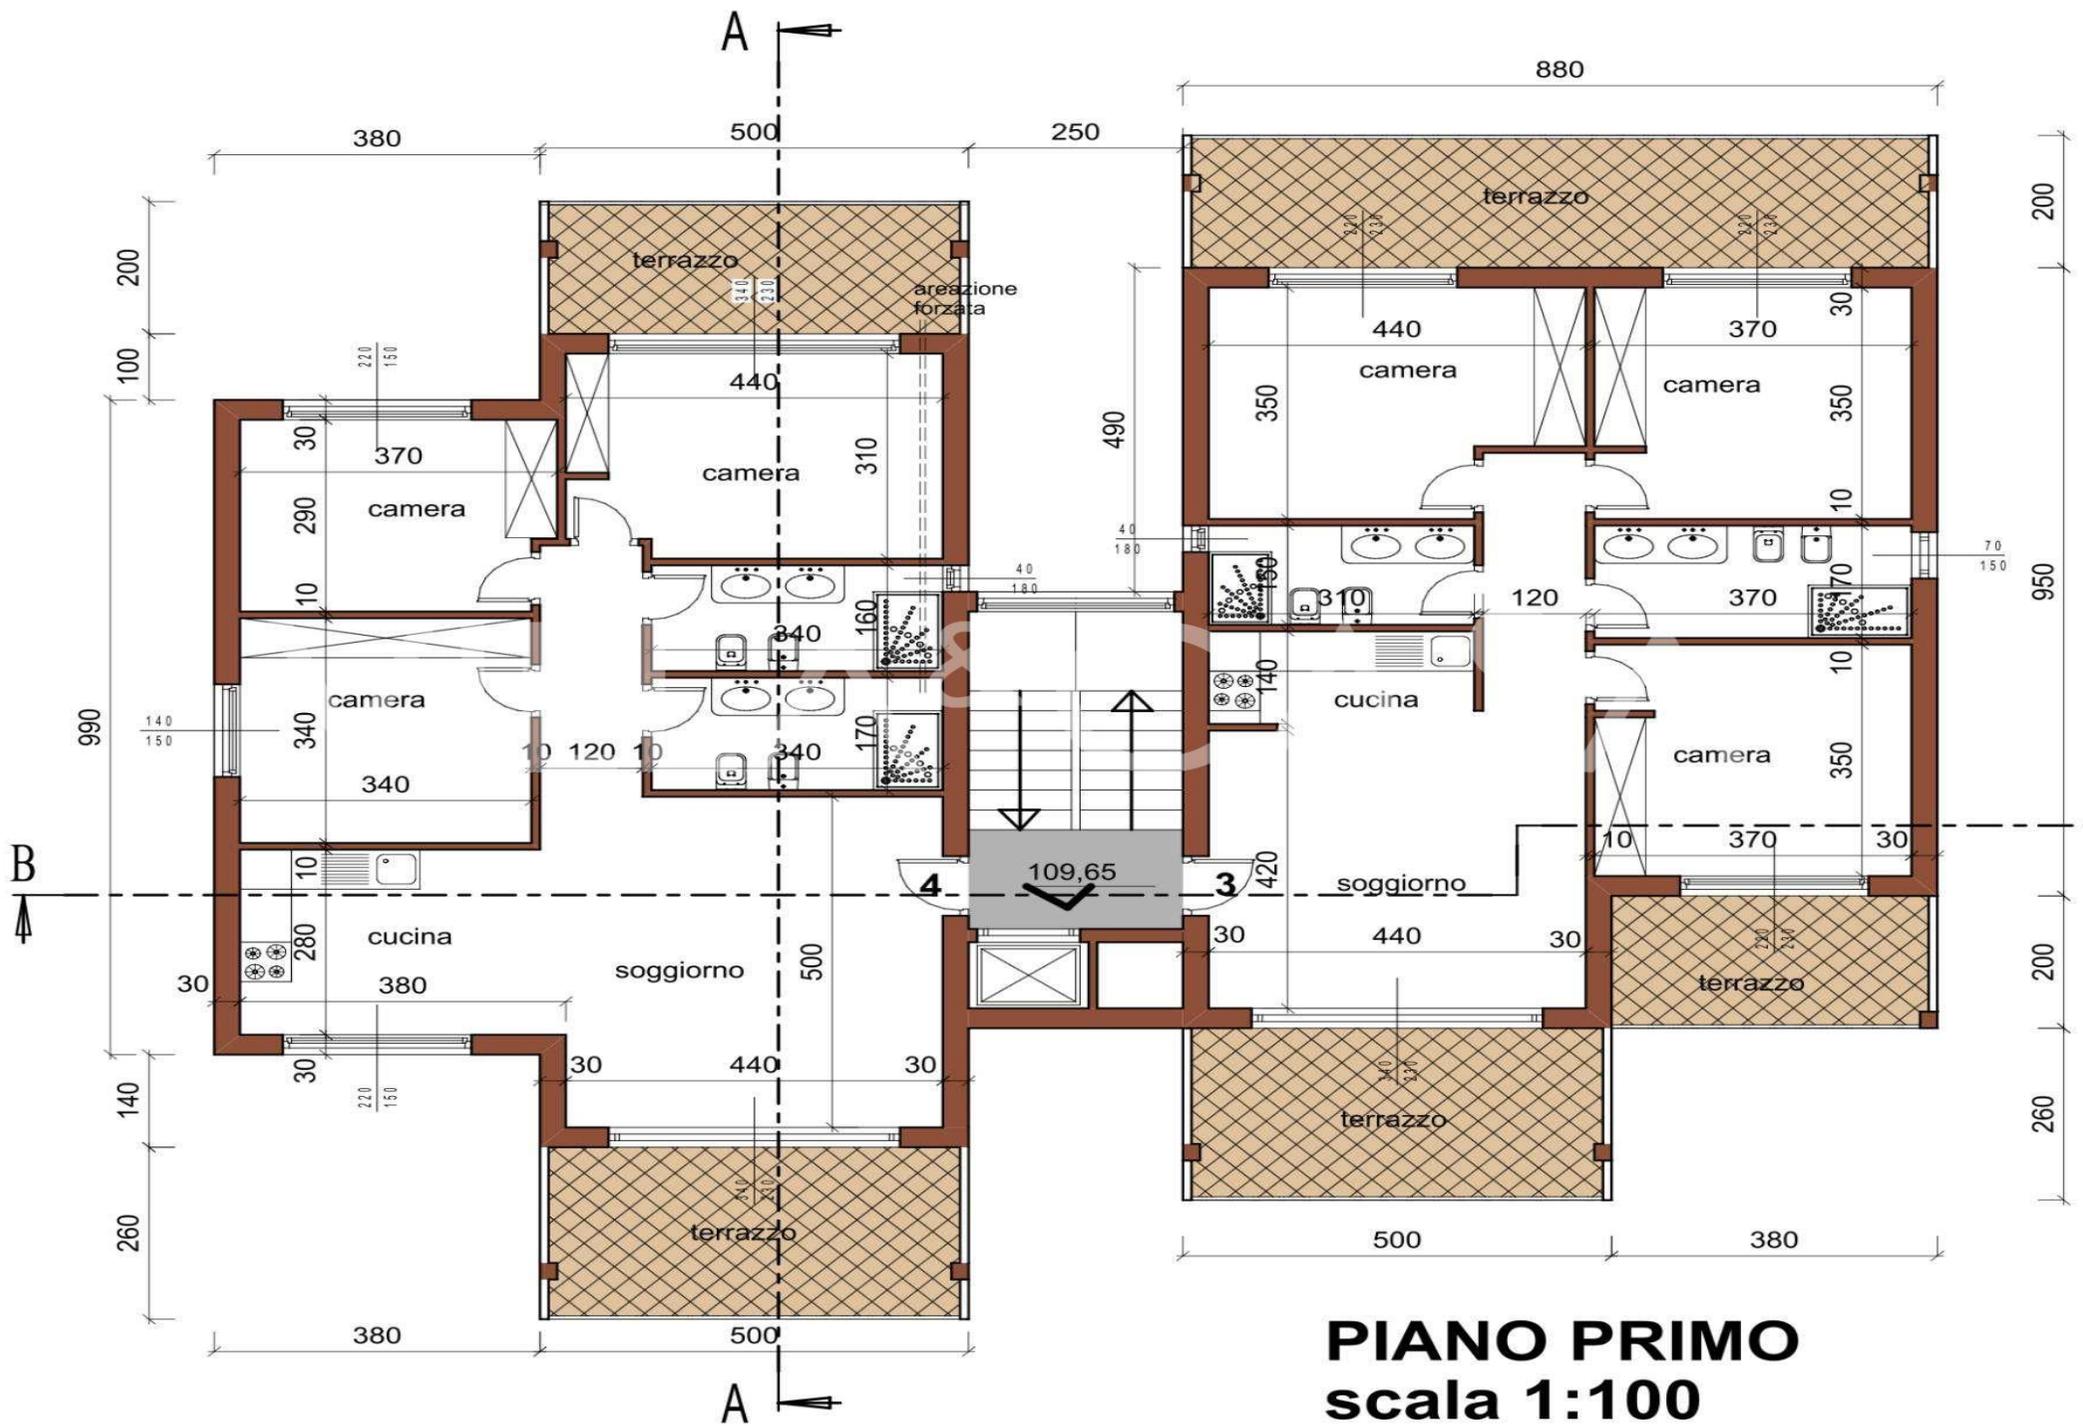

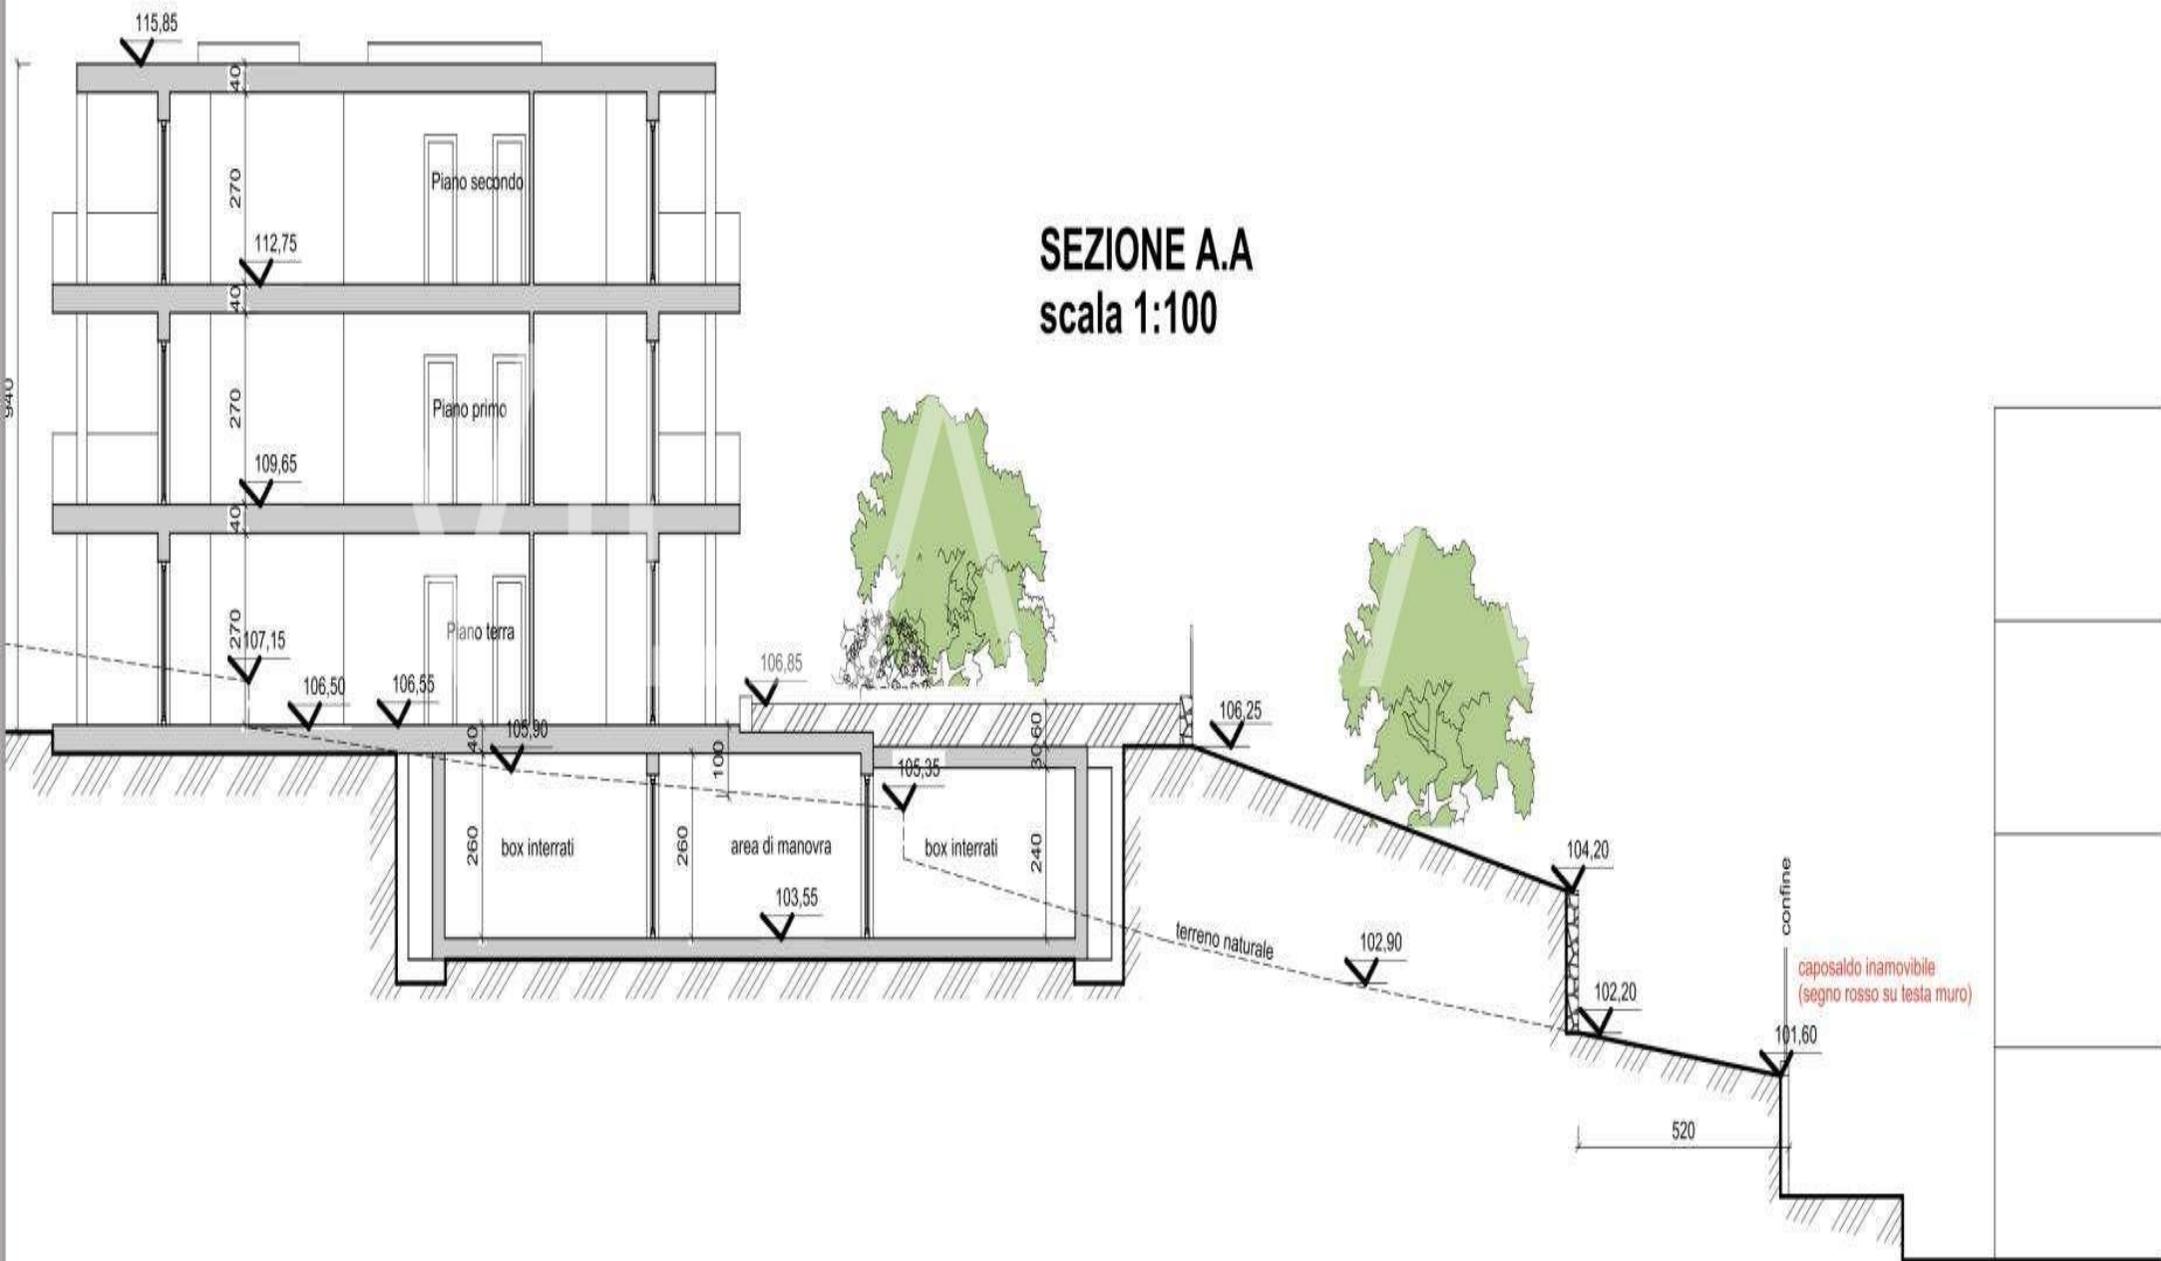

**SEZIONE A.A**  
 scala 1:100

**SEZIONE C.C**


confine  
 caposaldo inamovibile  
 (segno rosso su testa muro)



**PIANO TERRA**  
**scala 1:100**


# SEZIONE C.C

scala 1:100

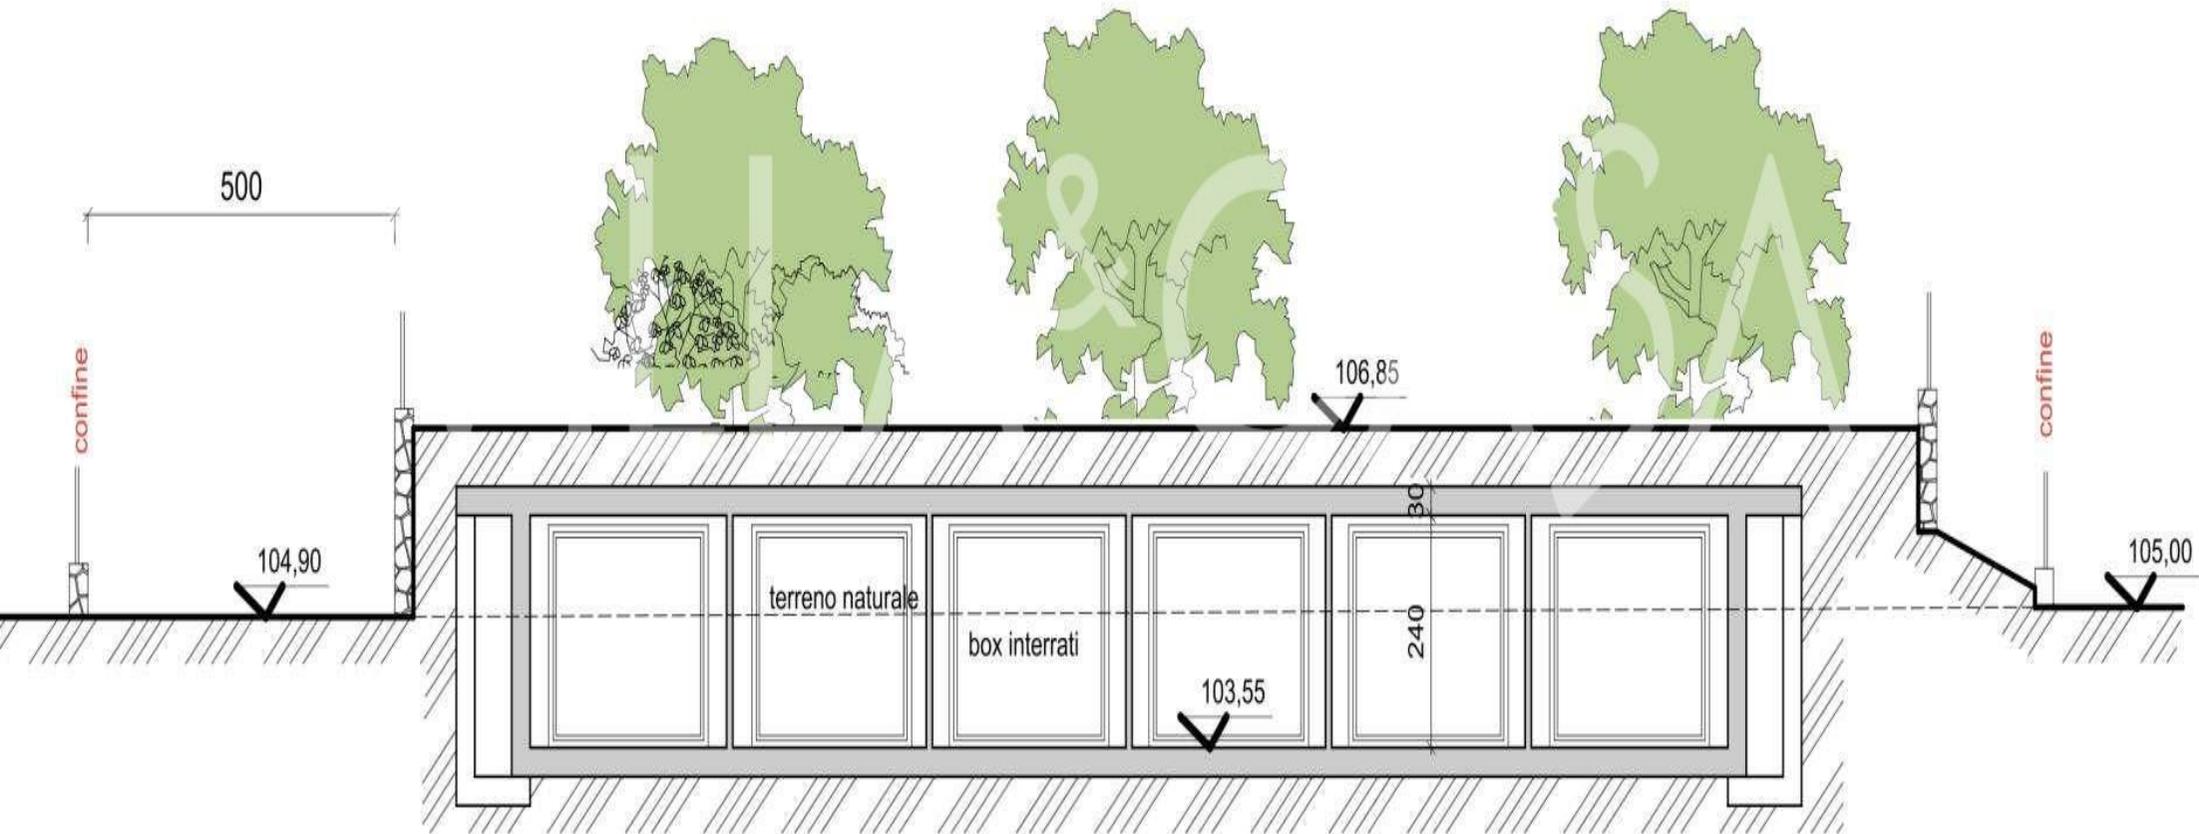



**PROSPETTO EST**  
scala 1:100

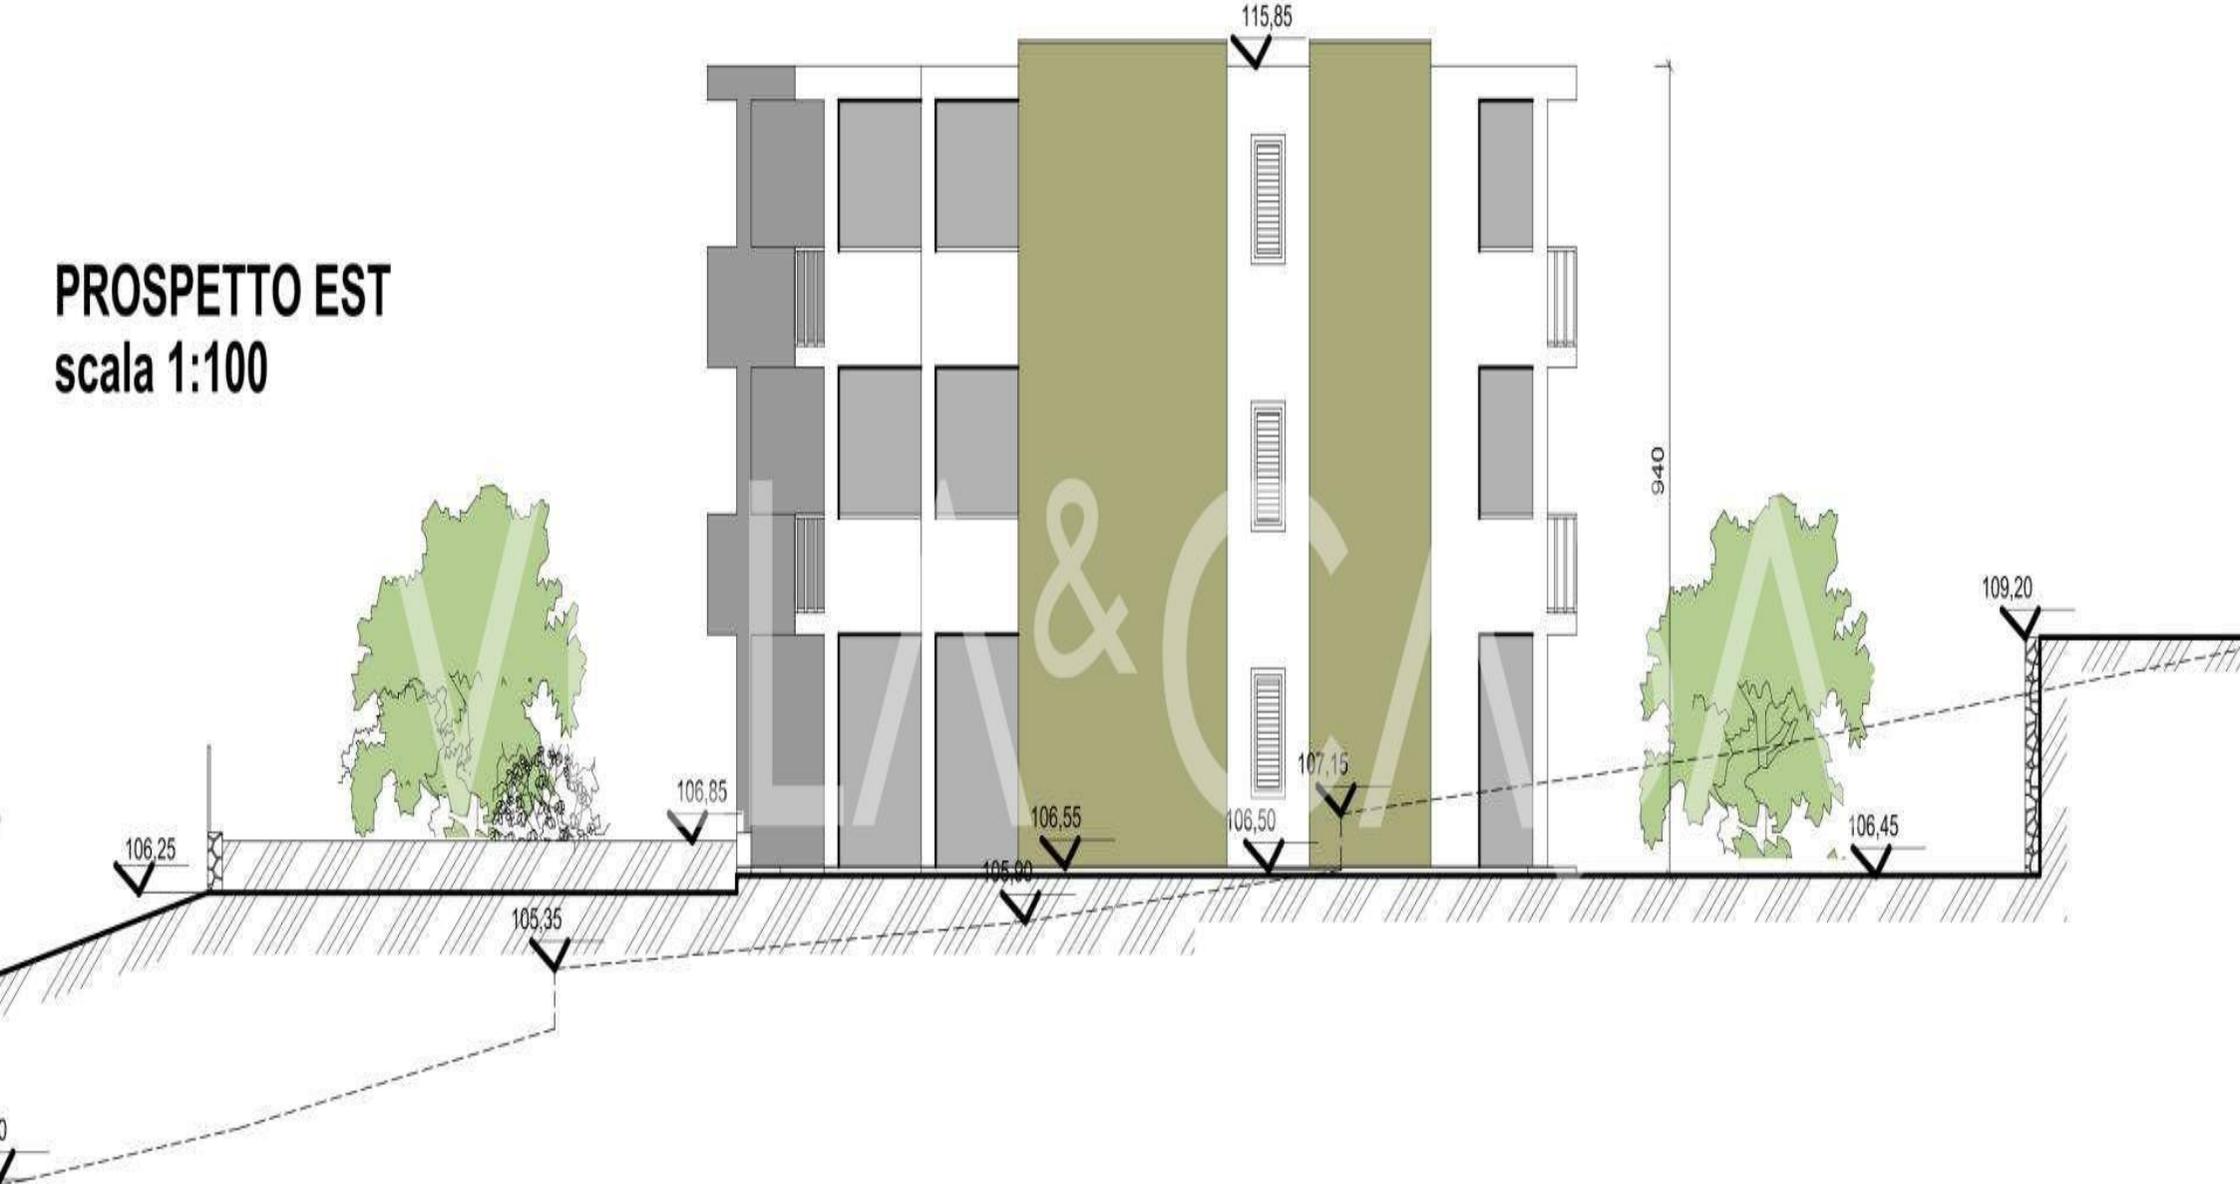



**PROSPETTO OVEST**  
**scala 1:100**

VILLA & CASA

milano@azarovs.com

ITALIEN, MAILAND

Via Manlio und Gioacchino Savarè n. 1  
+39 0184639032    +39 3884227146